


Embrach

Vorübergehende Verkehrsordnung während dem Event
Zürcher Kantonaler Gerätewettkampf

Dauer: 09.05.2026 bis 10.05.2026

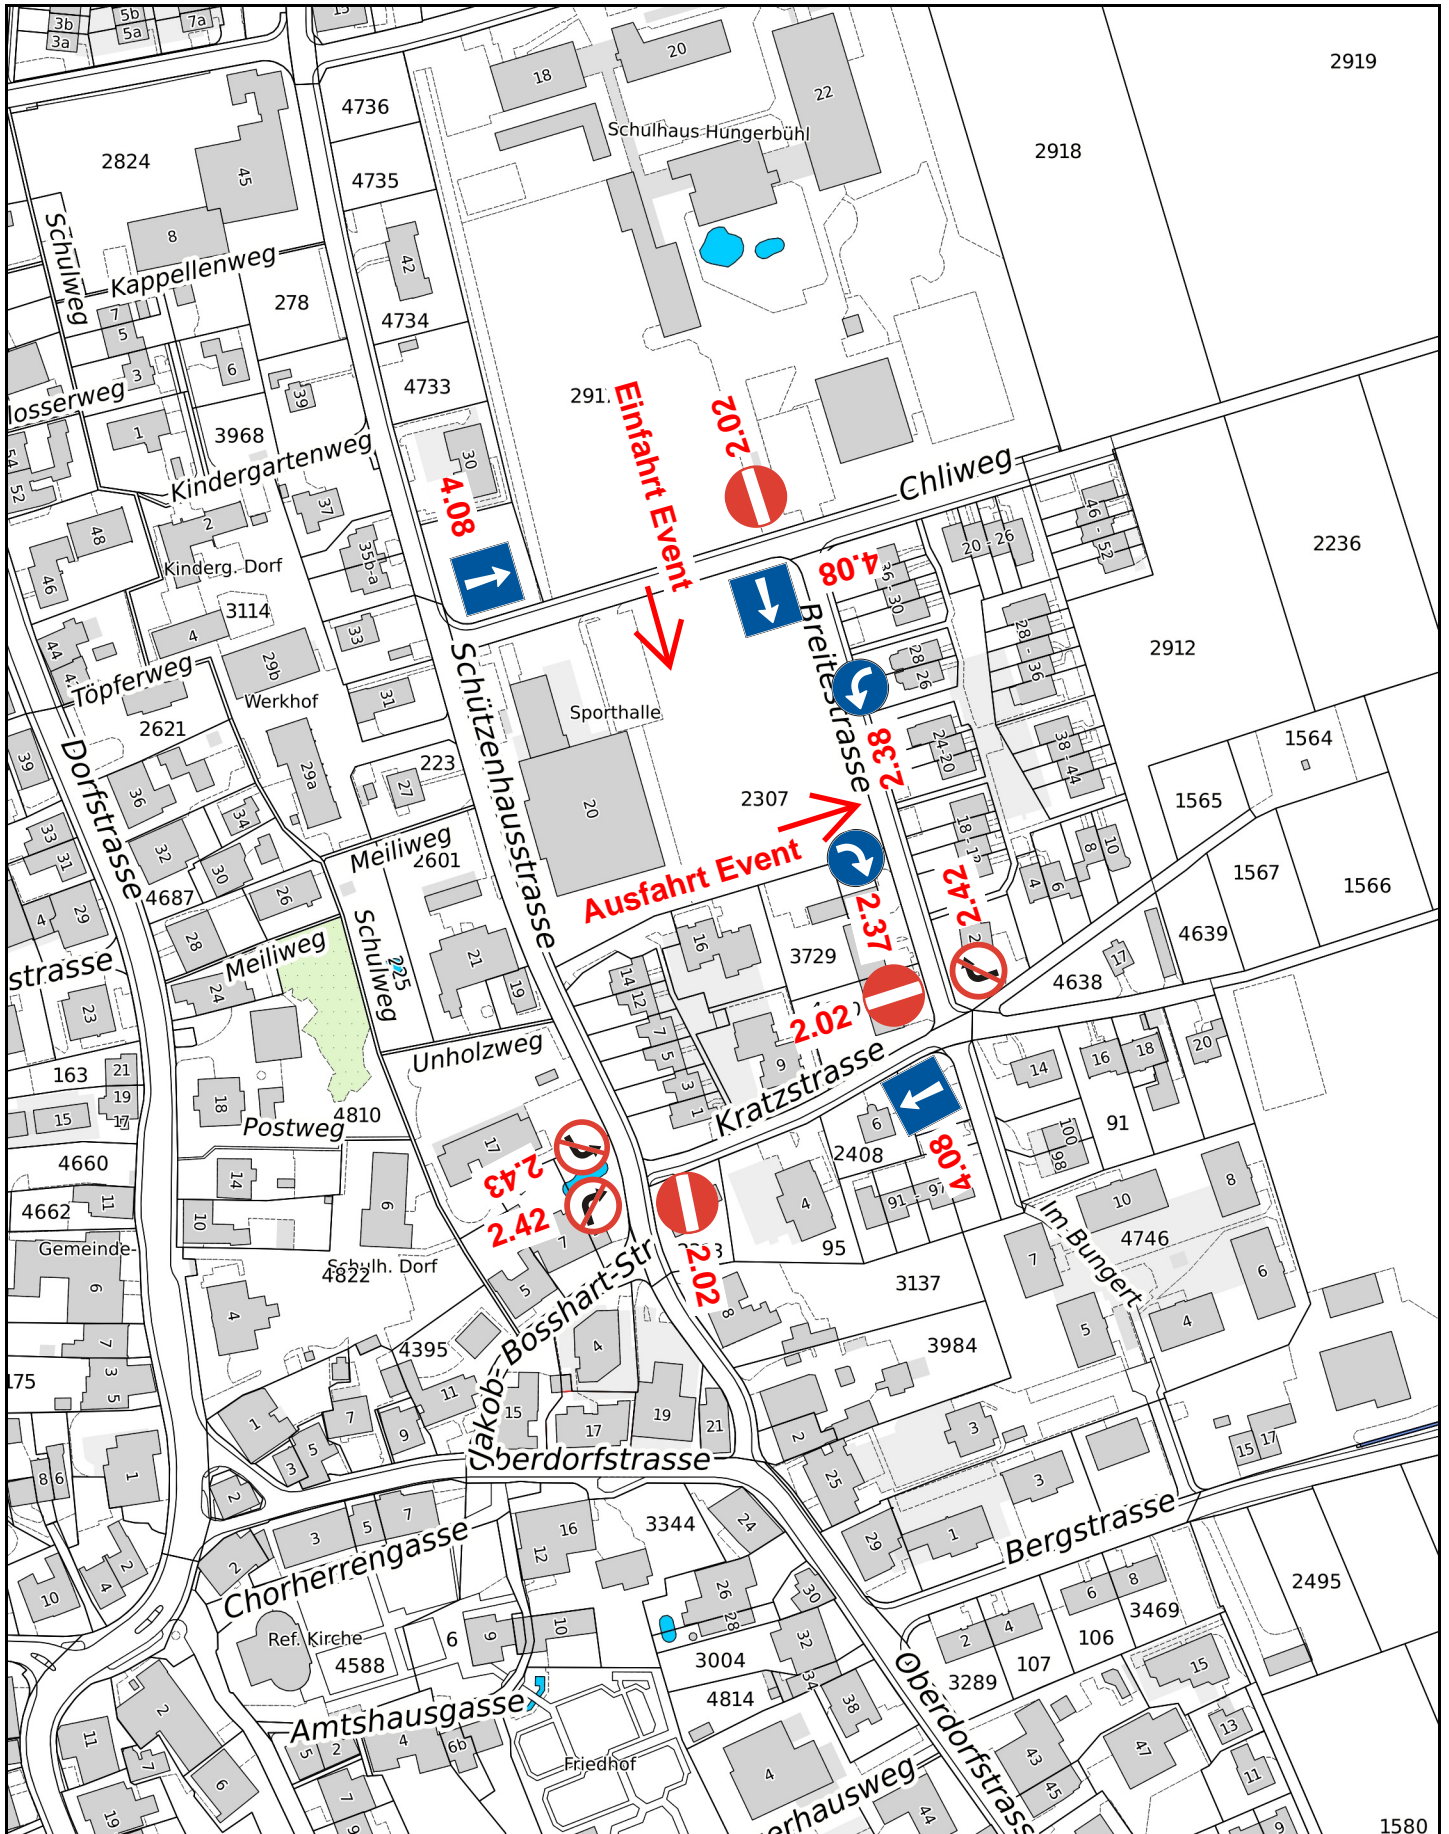

Gemeinde Embrach, Dorfstrasse 9, 8424 Embrach
044 866 36 36, www.embrach.ch

22.04.2026 / Denis Kocijan

Für die Vollständigkeit sowie die lage- und höhenmässige Richtigkeit der dargestellten Werkleitungen kann keine Garantie übernommen werden. Im Bereich der dargestellten Leitungen können mehrere Rohre nebeneinander oder übereinander verlaufen. Vor Baubeginn ist die Lage der Leitungen durch Sondage zu erheben. Dieser Plan hat keine Gültigkeit als Katasterplan der amtlichen Vermessung.



1:2500

0 25 50 75 100 125m