

Anwohner- und Grundeigentümerinformation

Embrach, 13. Mai 2024

Projekt Wärmeverbund Nord, 8424 Embrach

Sehr geehrte Damen und Herren

Die Energie 360° AG baut und betreibt in nördlichen Teil der Gemeinde Embrach ein Fernwärmenetz. Nun soll das Bahnhofgebäude erschlossen werden.

Für dieses Bauvorhaben wird der Strassenring Stationsstrasse – Bahnstrasse – Rheinstrasse im Einbahnregime geführt. Somit kann der Postauto- und der Baustellenverkehr mit nur kleinen Behinderungen fungieren. (siehe Rückseite)

Einbahnregime während Bauzeit:

01.07.2024 – ca. 15.07.2024

Witterungsbedingte Terminverschiebungen können nicht ausgeschlossen werden.

Wir danken Ihnen für Ihr Verständnis und Ihre Geduld während den gesamten Bauarbeiten. Wir sind bemüht, auch die bevorstehenden Belagsarbeiten möglichst rasch und unkompliziert durchzuführen.

Bauherr:

Energie 360° AG

Aargauerstrasse 182
8048 Zürich

Denis Majstorovic

energie360°

Bauleitung:

Inexo AG

In Gruben 22
8200 Schaffhausen

Steve Müller
Tel.: 052 633 06 66

inexo

Tiefbauunternehmer:



Keller-Frei AG
Strassen- und Tiefbau
Hertistrasse 11
8304 Wallisellen



219284 Wärmeverbund Embrach Nord

Situation 1:500

Verkehrsführung 01.07. - ca. 15.07.2024

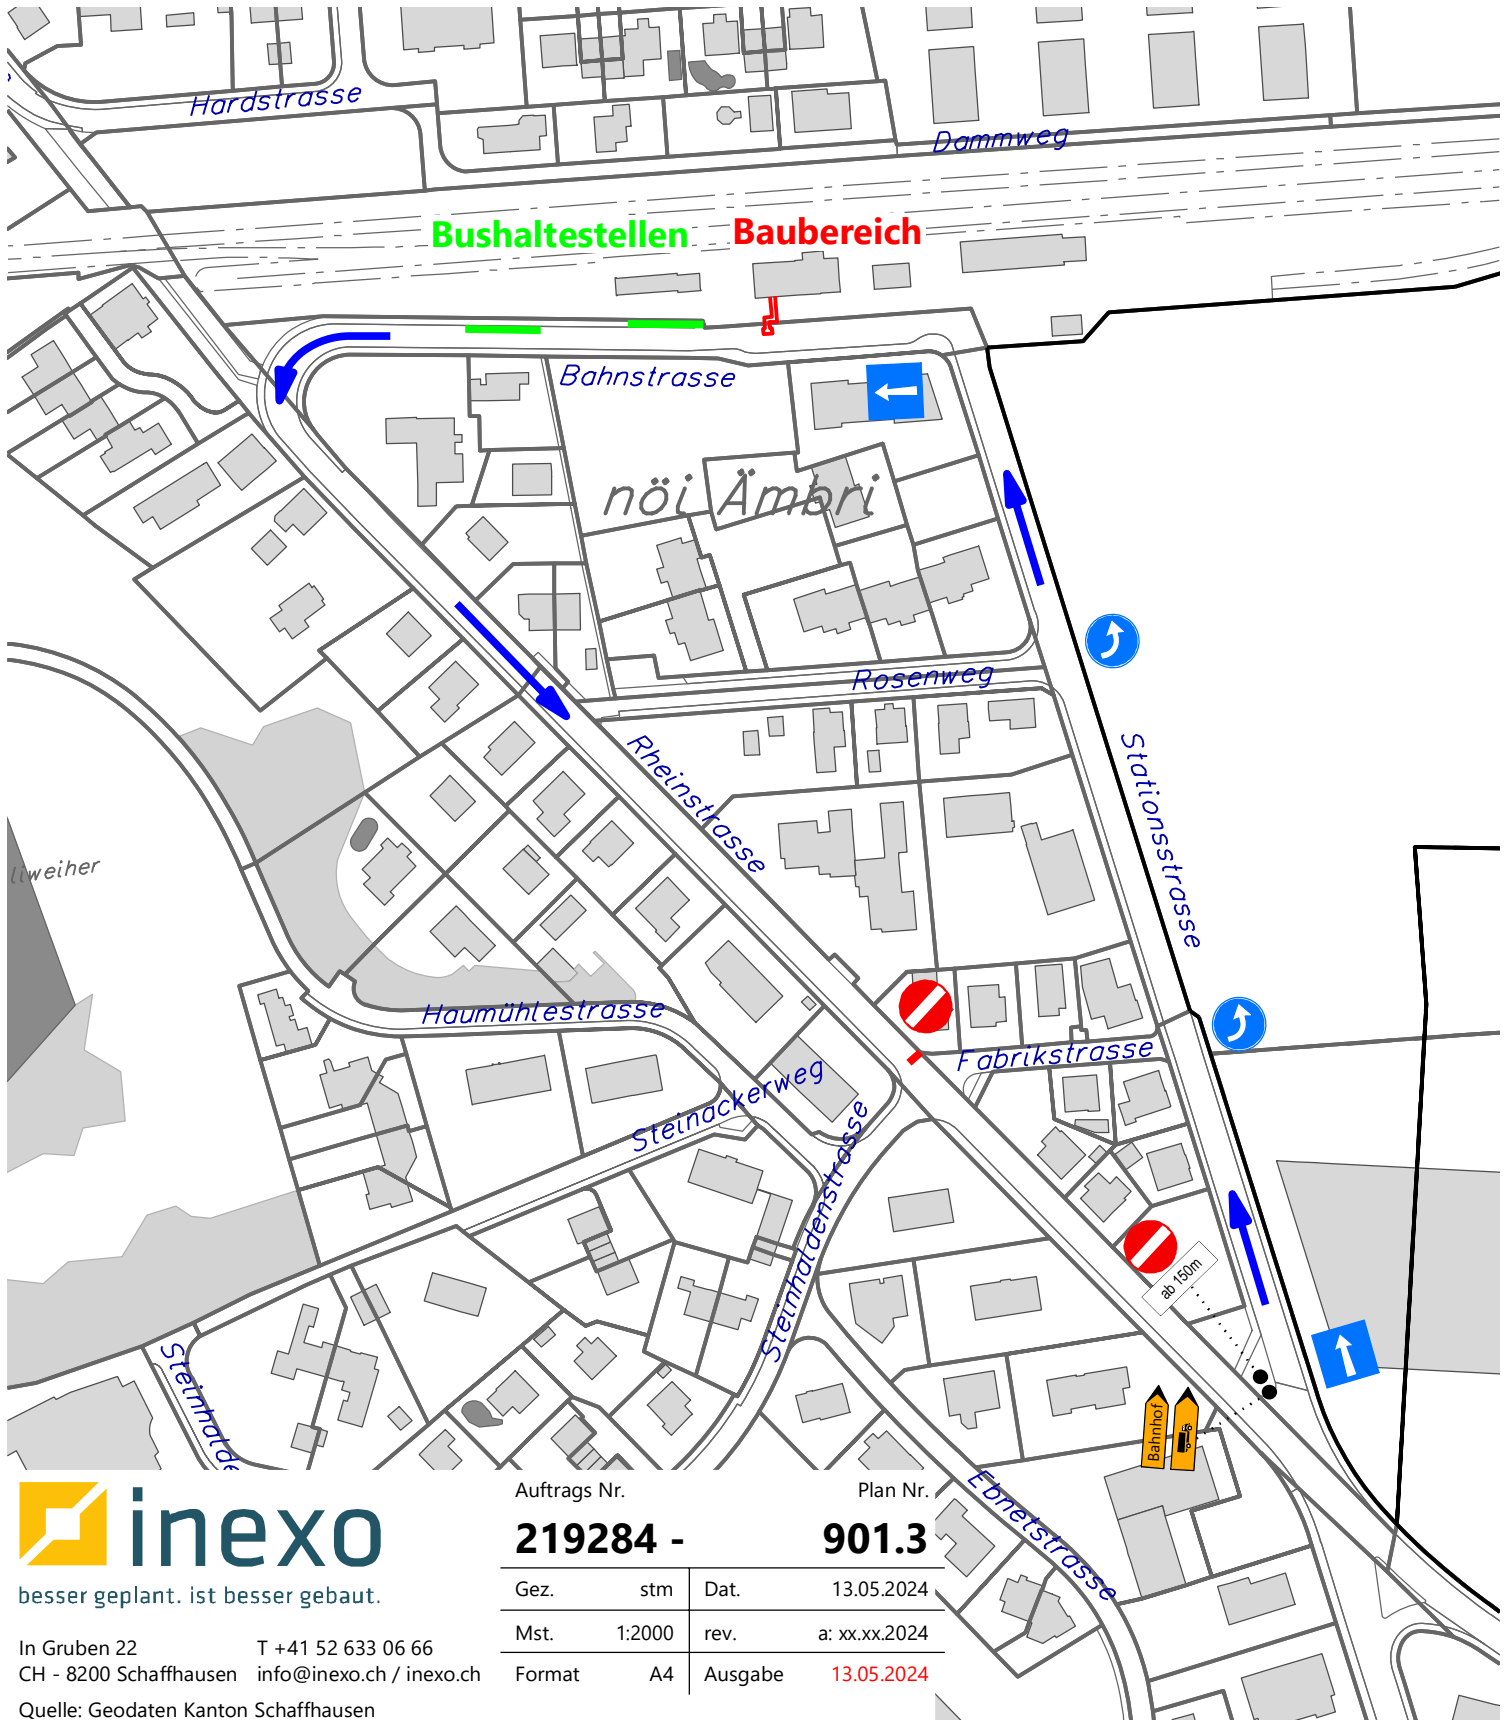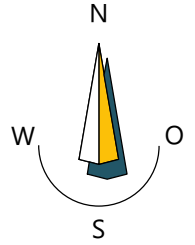

besser geplant. ist besser gebaut.

In Gruben 22 T +41 52 633 06 66
CH - 8200 Schaffhausen info@inexo.ch / inexo.ch
Quelle: Geodaten Kanton Schaffhausen

Auftrags Nr.	Plan Nr.
219284 -	901.3
Gez. stm	Dat. 13.05.2024
Mst. 1:2000	rev. a: xx.xx.2024
Format A4	Ausgabe 13.05.2024